



MUNICÍPIO DE SANTARÉM
Departamento de Gestão Territorial e Planeamento/Divisão de Gestão Urbanística
Secção de Administração e Licenciamentos

Edital 90/2020

Ricardo Gonçalves Ribeiro Gonçalves, Presidente da Câmara Municipal de Santarém, **torno público**, que, face à proposta da Freguesia do Arneiro das Milhariças, foi aprovada, por despacho de 4 de dezembro de 2019, a atribuição de topónimo – **Rua Vale da Vila, sita no aglomerado de Casais da Milhariça**, a arruamento com início na Rua Alexandre Herculano e termo em rua sem nome (limite da freguesia), na referida freguesia e por despacho de 1 de abril de 2020, foi aprovada a numeração de polícia, para o referido arruamento.

Serve o presente edital para proceder à sua **divulgação**, sendo composto por quatro páginas.

Para mais esclarecimentos deverá(ão) aceder <http://websig.cm-santarem.pt>

Santarém, 24 de abril de 2020


O Presidente da Câmara Municipal

RICARDO
GONÇALVES RIBEIRO
GONÇALVES

Assinado de forma digital por
RICARDO GONÇALVES
RIBEIRO GONÇALVES
Dados: 2020.04.24 15:25:38
+01'00'

Ricardo Gonçalves Ribeiro Gonçalves



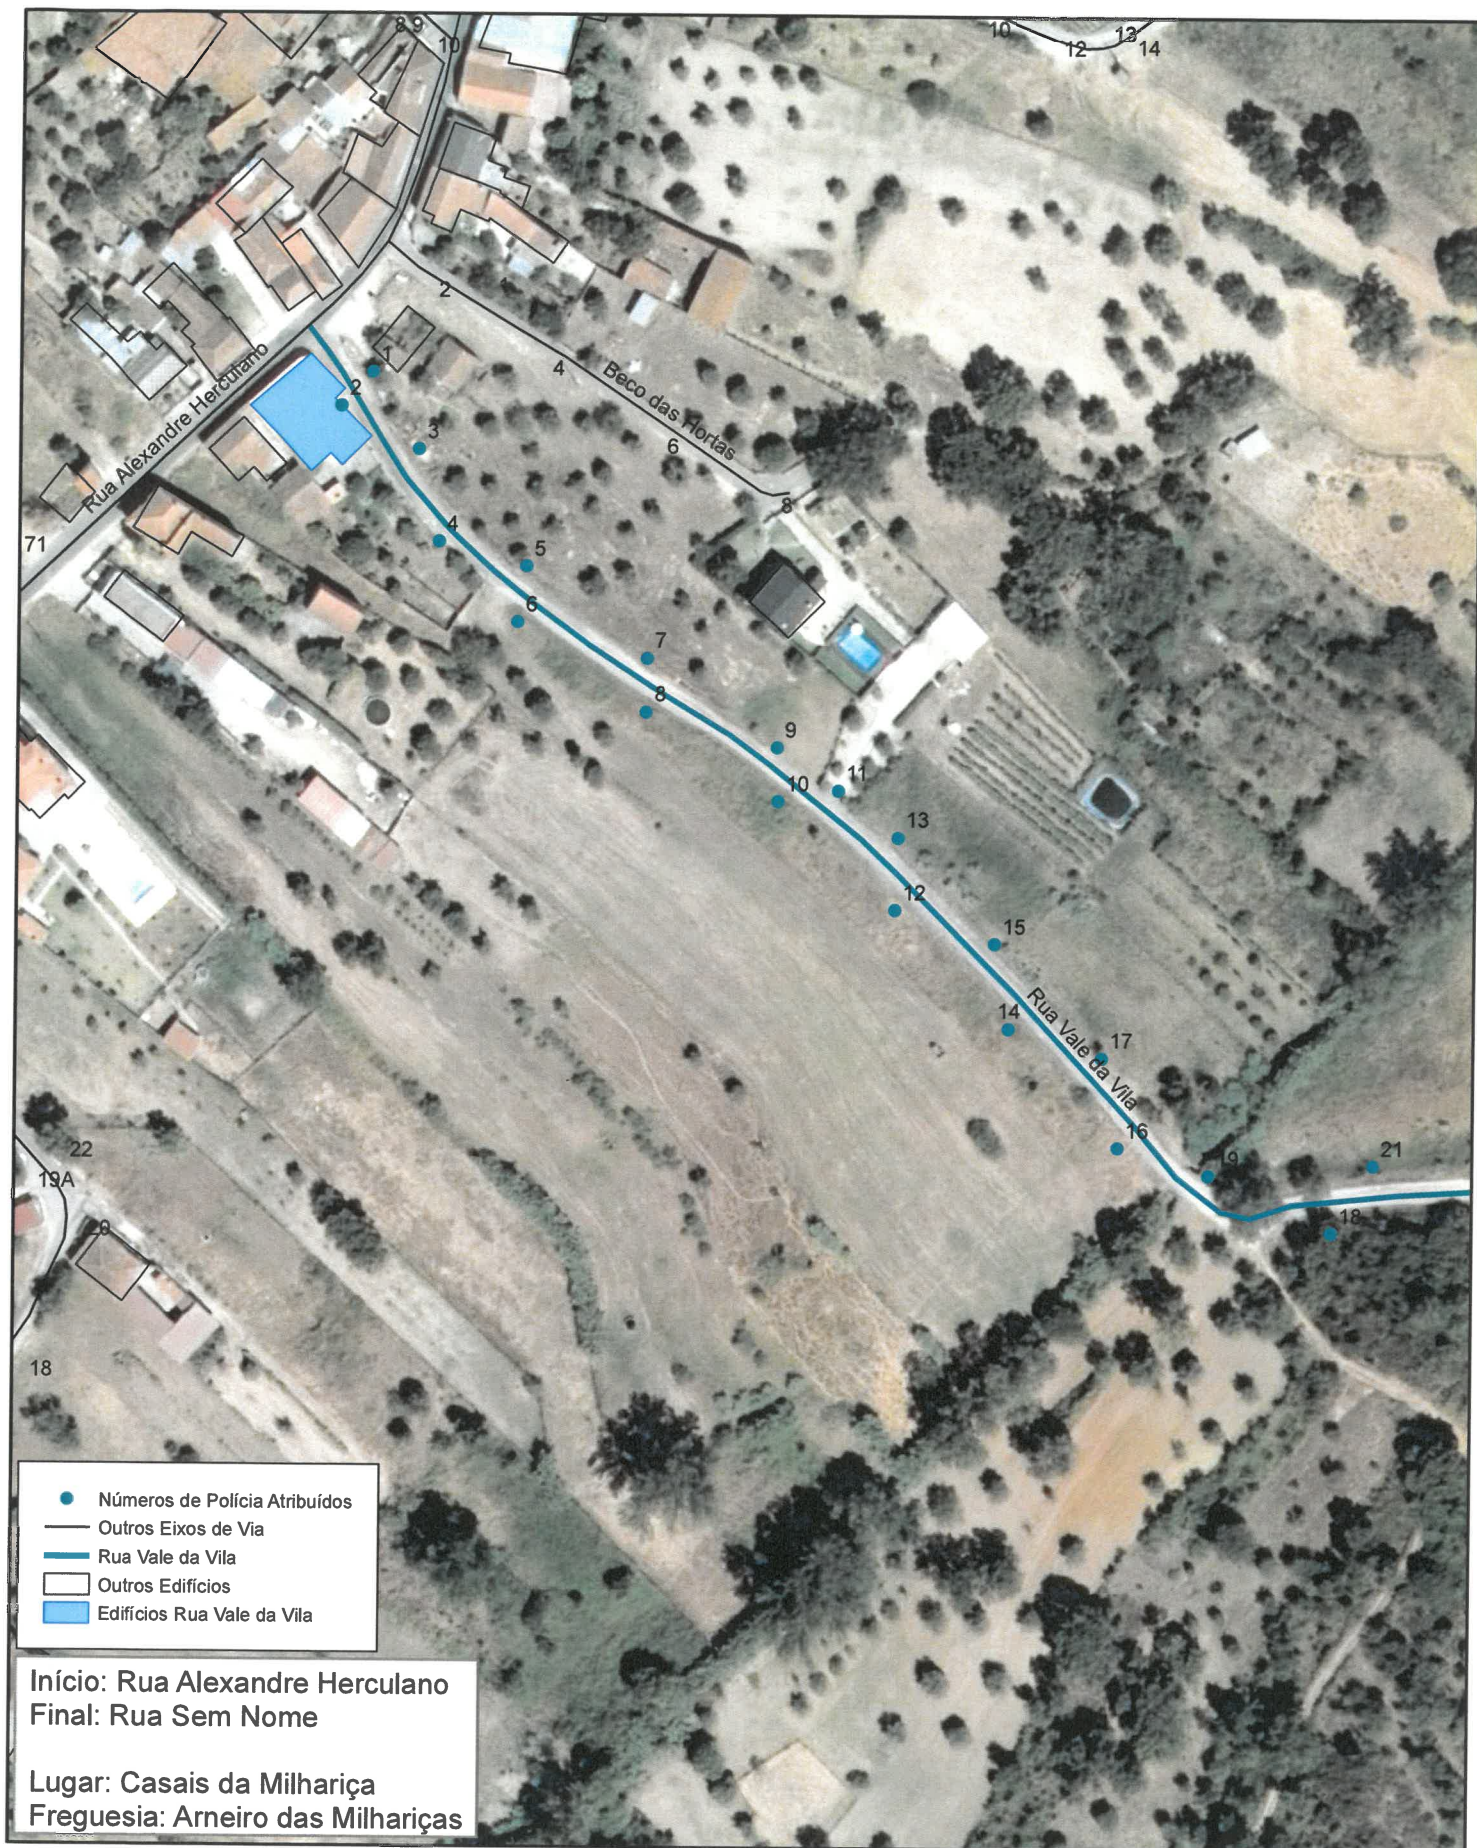

PLANTA DE LOCALIZAÇÃO

Rua Vale da Vila - aglomerado de Casais da Milhariça, Freguesia do Arneiro das Milhariças

Escala: 1/1500

março de 2020




PLANTA DE LOCALIZAÇÃO

Rua Vale da Vila - aglomerado de Casais da Milhariça, Freguesia do Arneiro das Milhariças

Escala: 1/1500

março de 2020

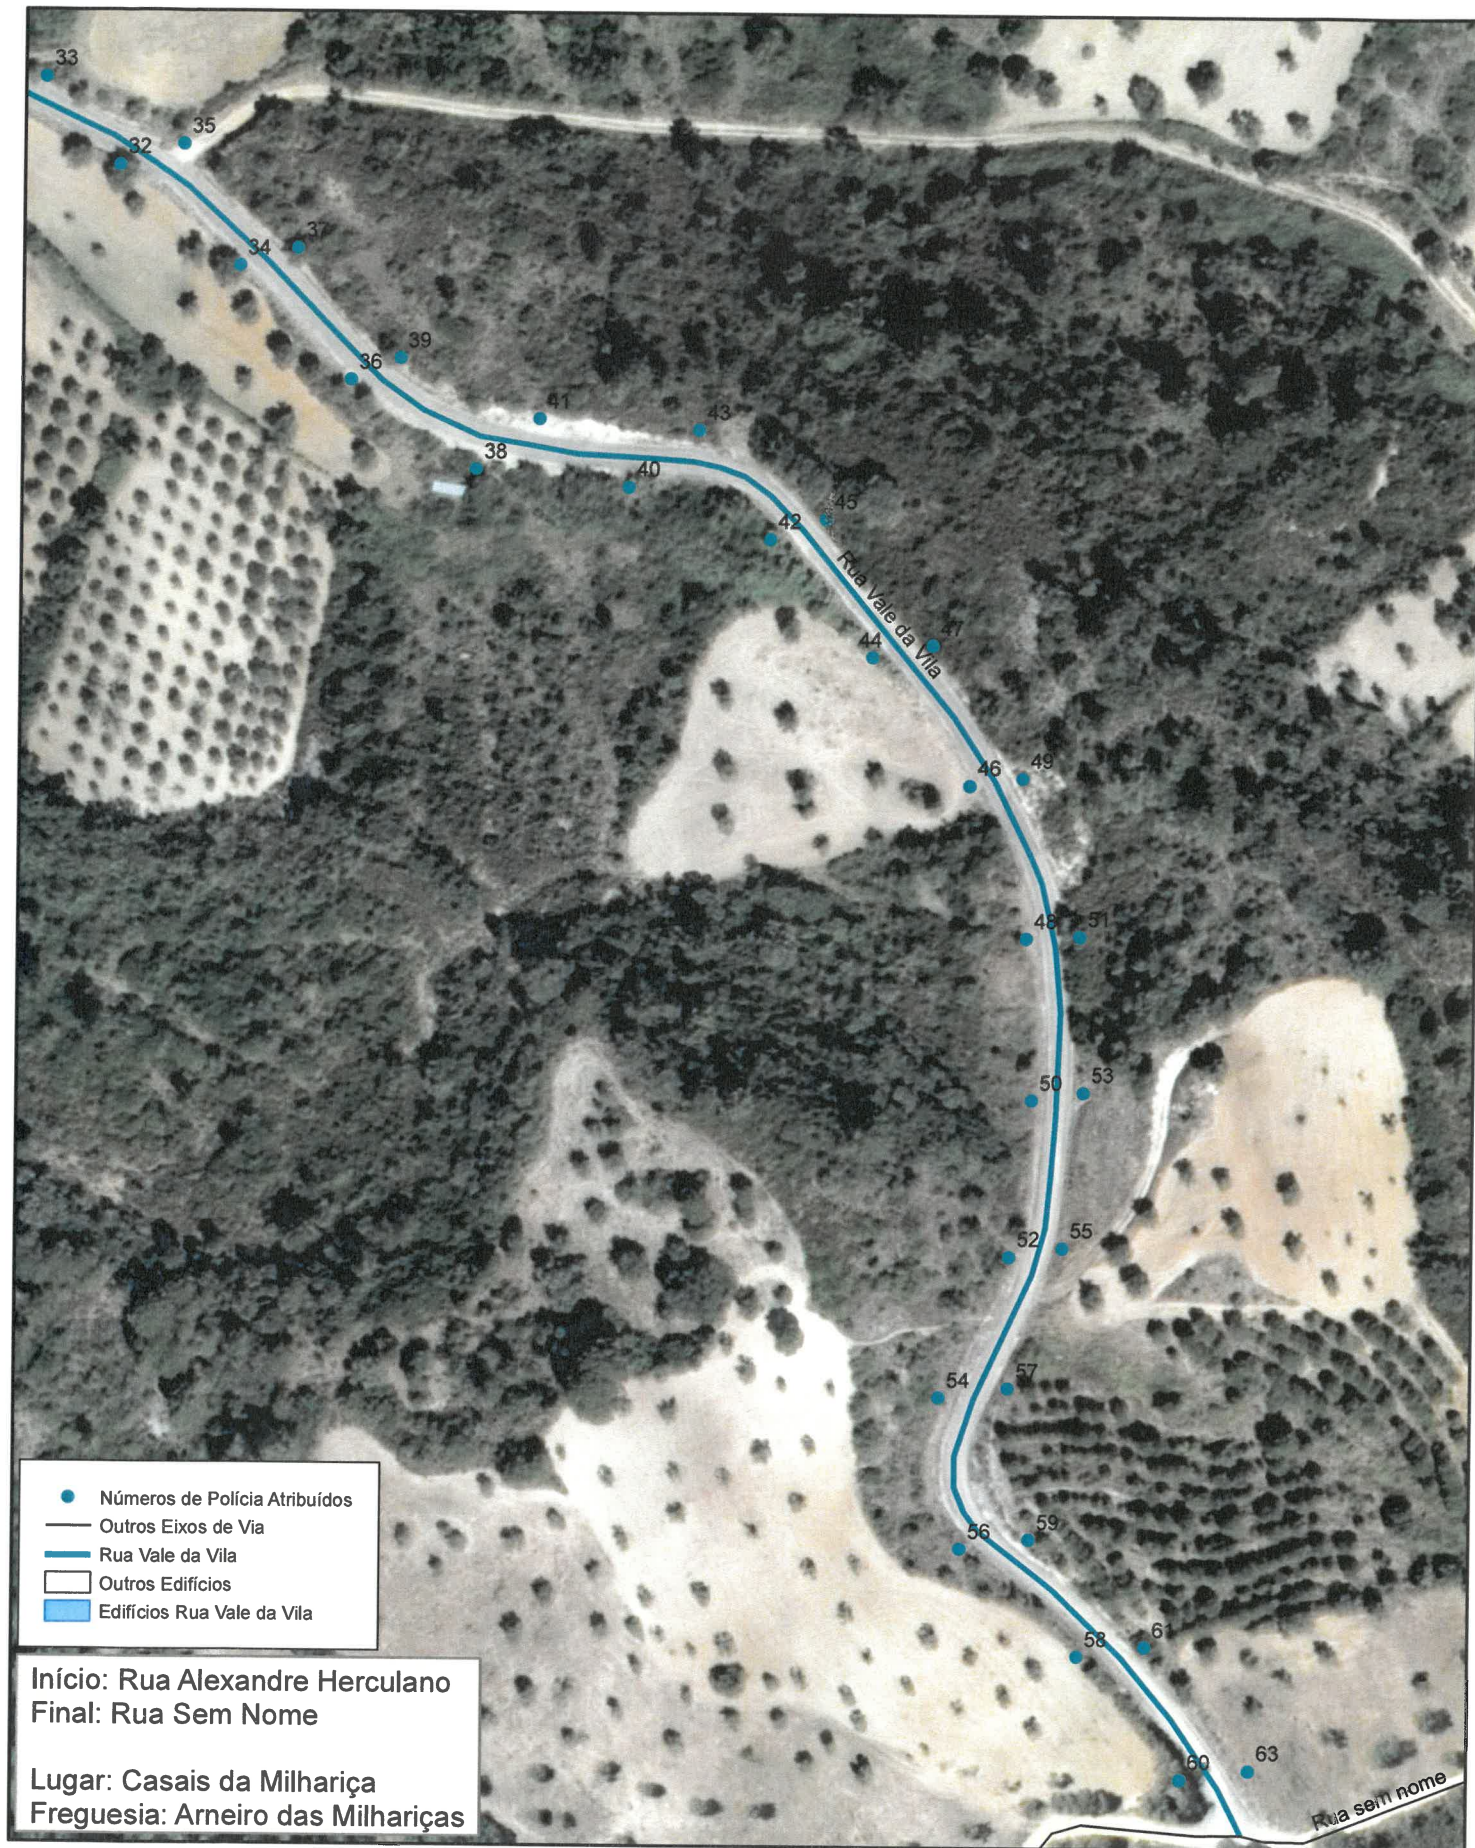

PLANTA DE LOCALIZAÇÃO

Rua Vale da Vila - aglomerado de Casais da Milhariça, Freguesia do Arneiro das Milhariças

Escala: 1/1500

março de 2020

